

Экспликация помещений


Номер помещения	Наименование	Площадь м ²	Кат. помещения
Подвальный этаж			
01	Парковка на 10 м/мест	414,36	Д
02	Тамбур	5,60	Д
03	Комната дежурного	15,40	Д
04	С/у	3,80	Д
05	Узел ввода	13,90	Д
06	Венткамера	15,60	Д
07	Кладовая уборочного инвентаря	3,30	В4
08	Коридор	32,50	Д
09	ЛК	15,20	Д
	Итого	519,66	Д

ВЕДОМОСТЬ ПРОЕМОВ ВОРОТ И ДВЕРЕЙ

МАРКА ПОЗ.	РАЗМЕР ПРОЕМА ММ
1	1200X2100
2	1000X2100
3	3500X2200(h)
4	1000X2100
5	1200X2100(h)
6	900X2100(h)
7	700X2100(h)

Условные обозначения

- Наружная стена монолитная, толщиной 250 мм, с устройством утеплителя экструдированный пенополистирол (ТУ 5767-006-56925804-2007) толщиной 80 мм (на высоту 800мм от ур. земли)
- Внутренние стены монолитные (диафрагма), толщиной 200мм
- Перегородка кирпичная Кр-кп-по 250x120x65/1НФ/500/2,0/100/ГОСТ 530-2012), толщиной 250 мм; 120 мм

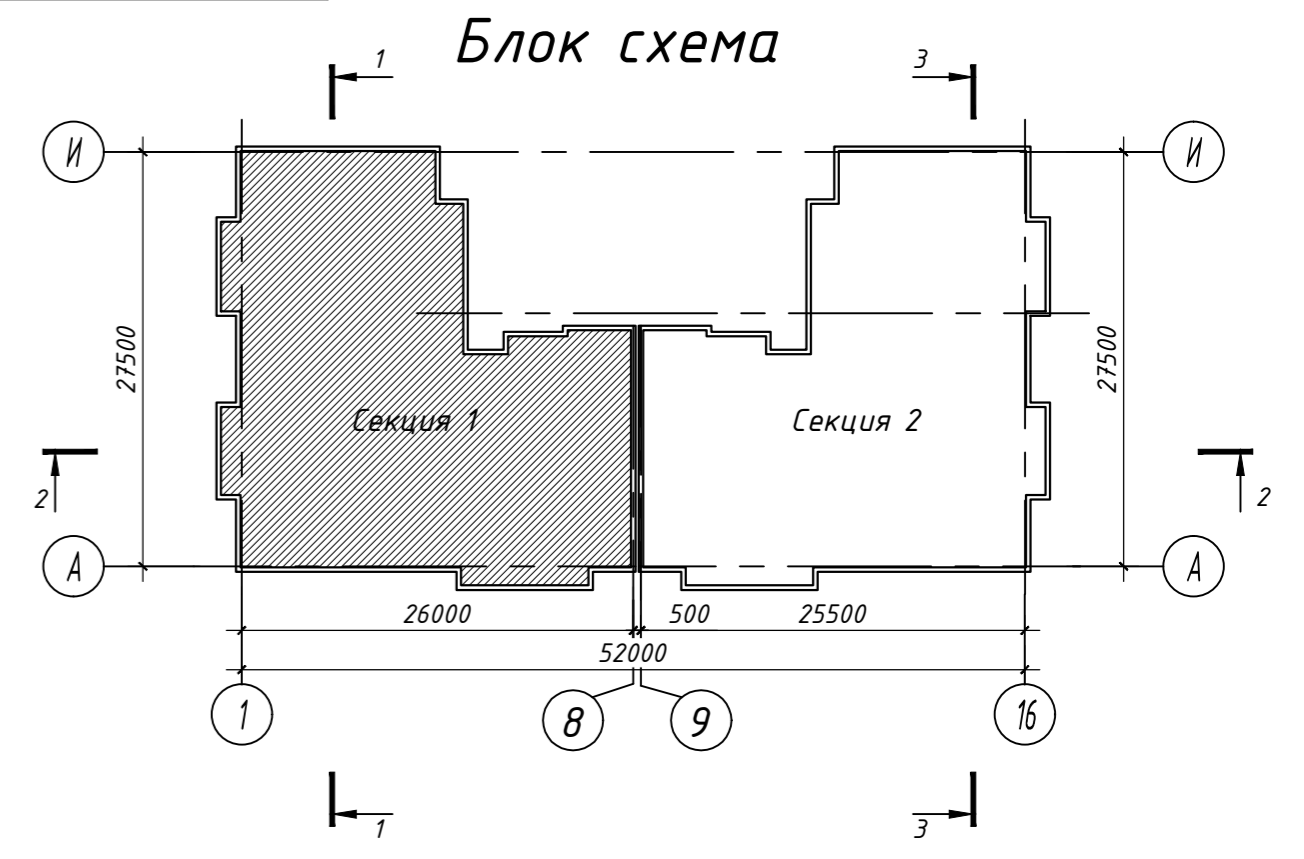

68-2016-AP					
Многоэтажный жилой дом, со встроенными помещениями, по адресу: г. Ставрополь, ул. Комсомольская, 30					
ИЗМ.	КОЛУЧ	ЛИСТ	И ДОК.	ПОДПИСЬ	ДАТА
ГИП	Ворожьев	03.16			
Исполн.	Зибарева	03.16			
Н.контр.	Ворожьева	03.16			
Секция 1			СТАДИЯ	ЛИСТ	ЛИСТОВ
План на отм. -3.250			П	1	
ООО "Реалпроект" г. Ставрополь					

Инов. № подл. Подпись и дата. Взам. инв. №