ВЕДОМОСТЬ ПРОЕМОВ ВОРОТ И ДВЕРЕЙ

МАРКА ПОЗ.	РАЗМЕР ПРОЕМА ММ
1	1200X2100
3*	3450X2200(h)
5	1200X2100(h)

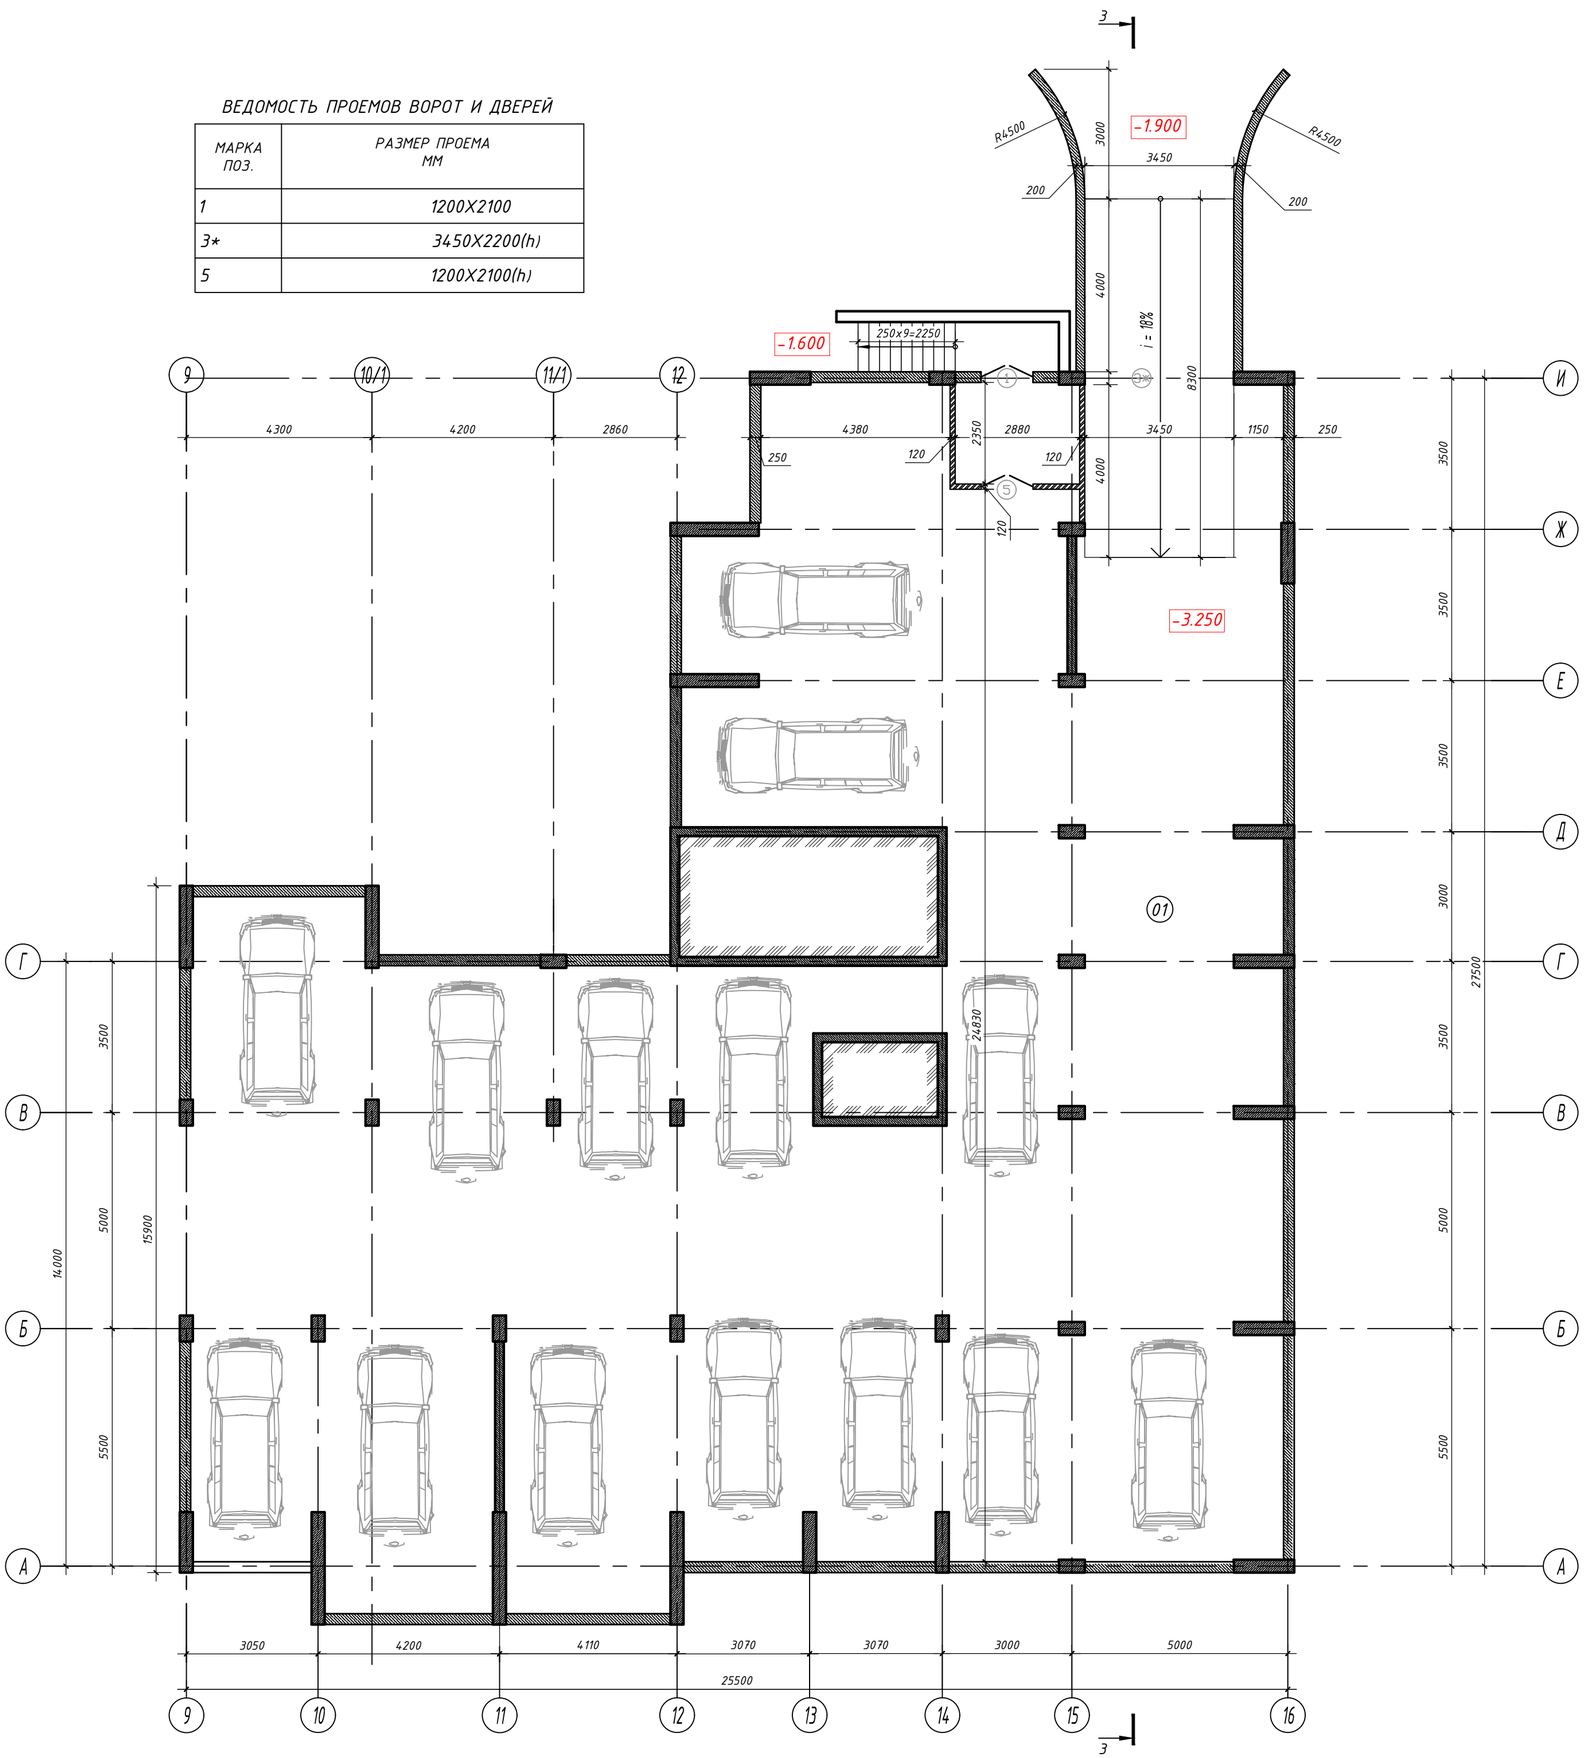

Экспликация помещений

Номер помещения	Наименование	Площадь м²	Кат. помещения
	Подвальный этаж		
01	Парковка на 14 м/мест	520,8	Д
02	Тамбур	6,7	Д
	Итого	527,50	

Условные обозначения

- Наружная стена монолитная, толщиной 250 мм, с устройством утеплителя экструдированный пенополистирол (ТУ 5767-006-56925804-2007) толщиной 80 мм (на высоту 800мм от ур. земли)
- Внутренние стены монолитные (диафрагма), толщиной 200мм
- Перегородка кирпичная Кр-кп-по 250х120х65/1НФ/500/2,0/100/ГОСТ 530-2012), толщиной 250 мм; 120 мм

Блок схема

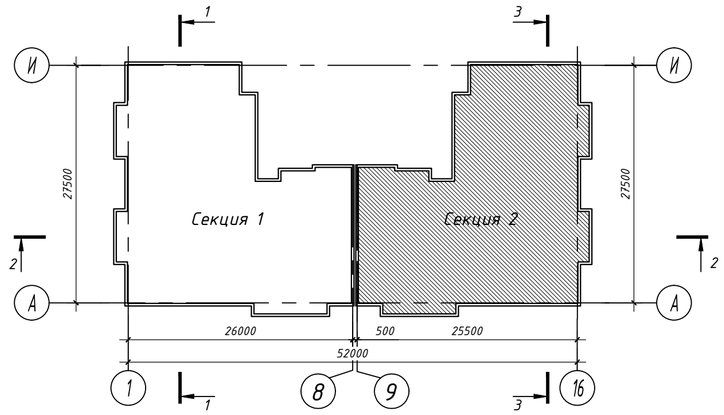

ИЗМ.	КОЛ.УЧ	ЛИСТ	N ДОК.	ПОДПИСЬ	ДАТА	68-2016-АР		
						Многоэтажный жилой дом, со встроенными помещениями, по адресу: г. Ставрополь, ул. Комсомольская, 30		
ГИП		Воробьев			03.16	Секция 2	СТАДИЯ: П	ЛИСТ: 5	ЛИСТОВ:
Исполн.		Зибарева			03.16	План на отм. -3.250	ООО "Реалпроект" г. Ставрополь	
Н.контр.		Воробьева			03.16			

Взам. инв. № | Подпись и дата | Инв. № подл.

Копировал Формат А2